



Warehouse space

4 781 m², Teplice, Bystřany, Tovární

Ask for price





Warehouse space

4 781 m², Teplice, Bystřany, Tovární

Ask for price

Total area	4 781 m ²
Available area for rent	4 781 m ²
Ceiling height	9.5 m
Floor loading capacity	5 t/m ²
Column grid structure	—
Structure	Reinforced concrete structure
PENB	G
Reference number	104382

4,781 sq.m. of warehouse and production space for lease in a logistics park near Teplice. The premises are suitable for light production or warehousing.

Location:

The site is located near Teplice on the 13 road and is easily accessible from the D8.

Facilities and services:


- Property management on site
- Building maintenance
- Security
- Parking on site

Warehouse/production facilities:

- Floor load capacity 5 t/sq.m.
- Clear height 9,5 m
- 3 entrances to hall
- entrance to the hall by truck
- Heating is possible by gas
- Sufficient electricity supply for production
- LED lighting

Offices:

- administrative and social spaces can be built by reconstruction of existing unused spaces

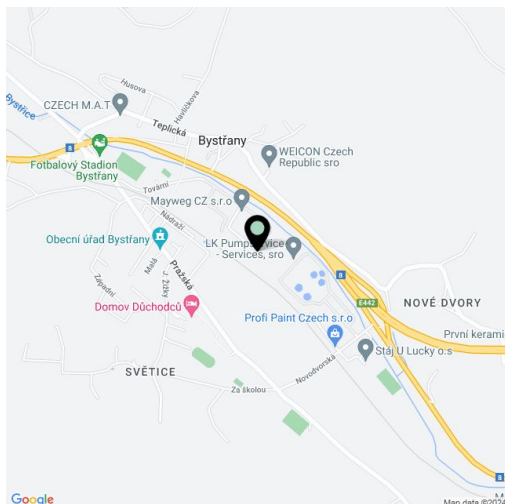


The tenant does not pay commission.





Warehouse space

4 781 m², Teplice, Bystřany, Tovární

Ask for price

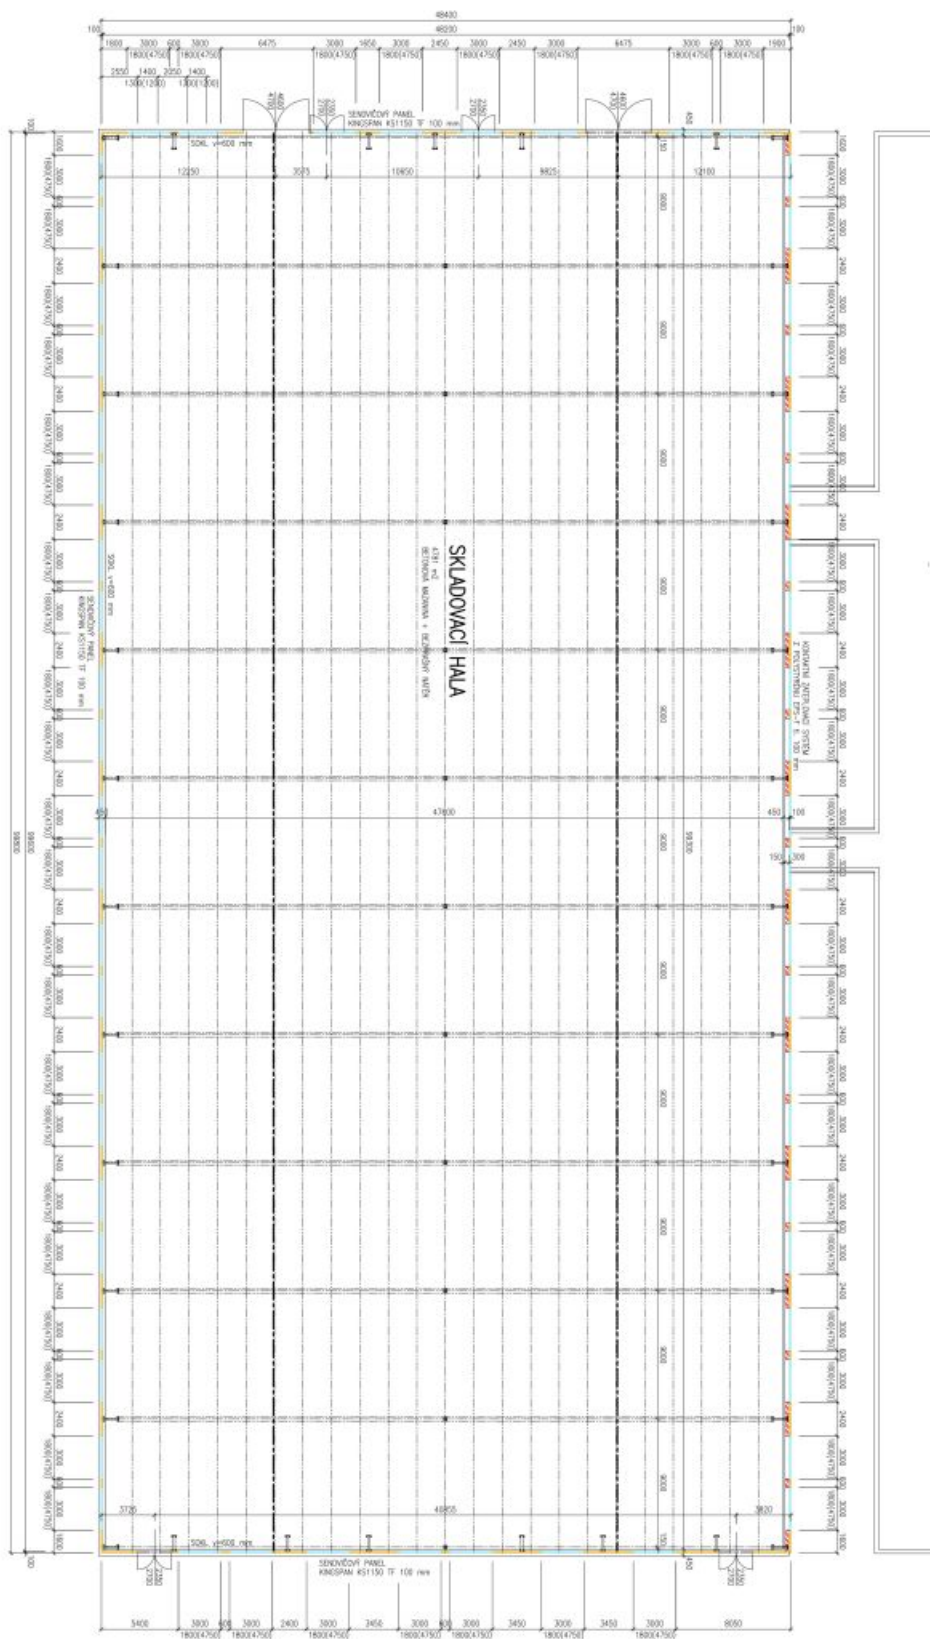

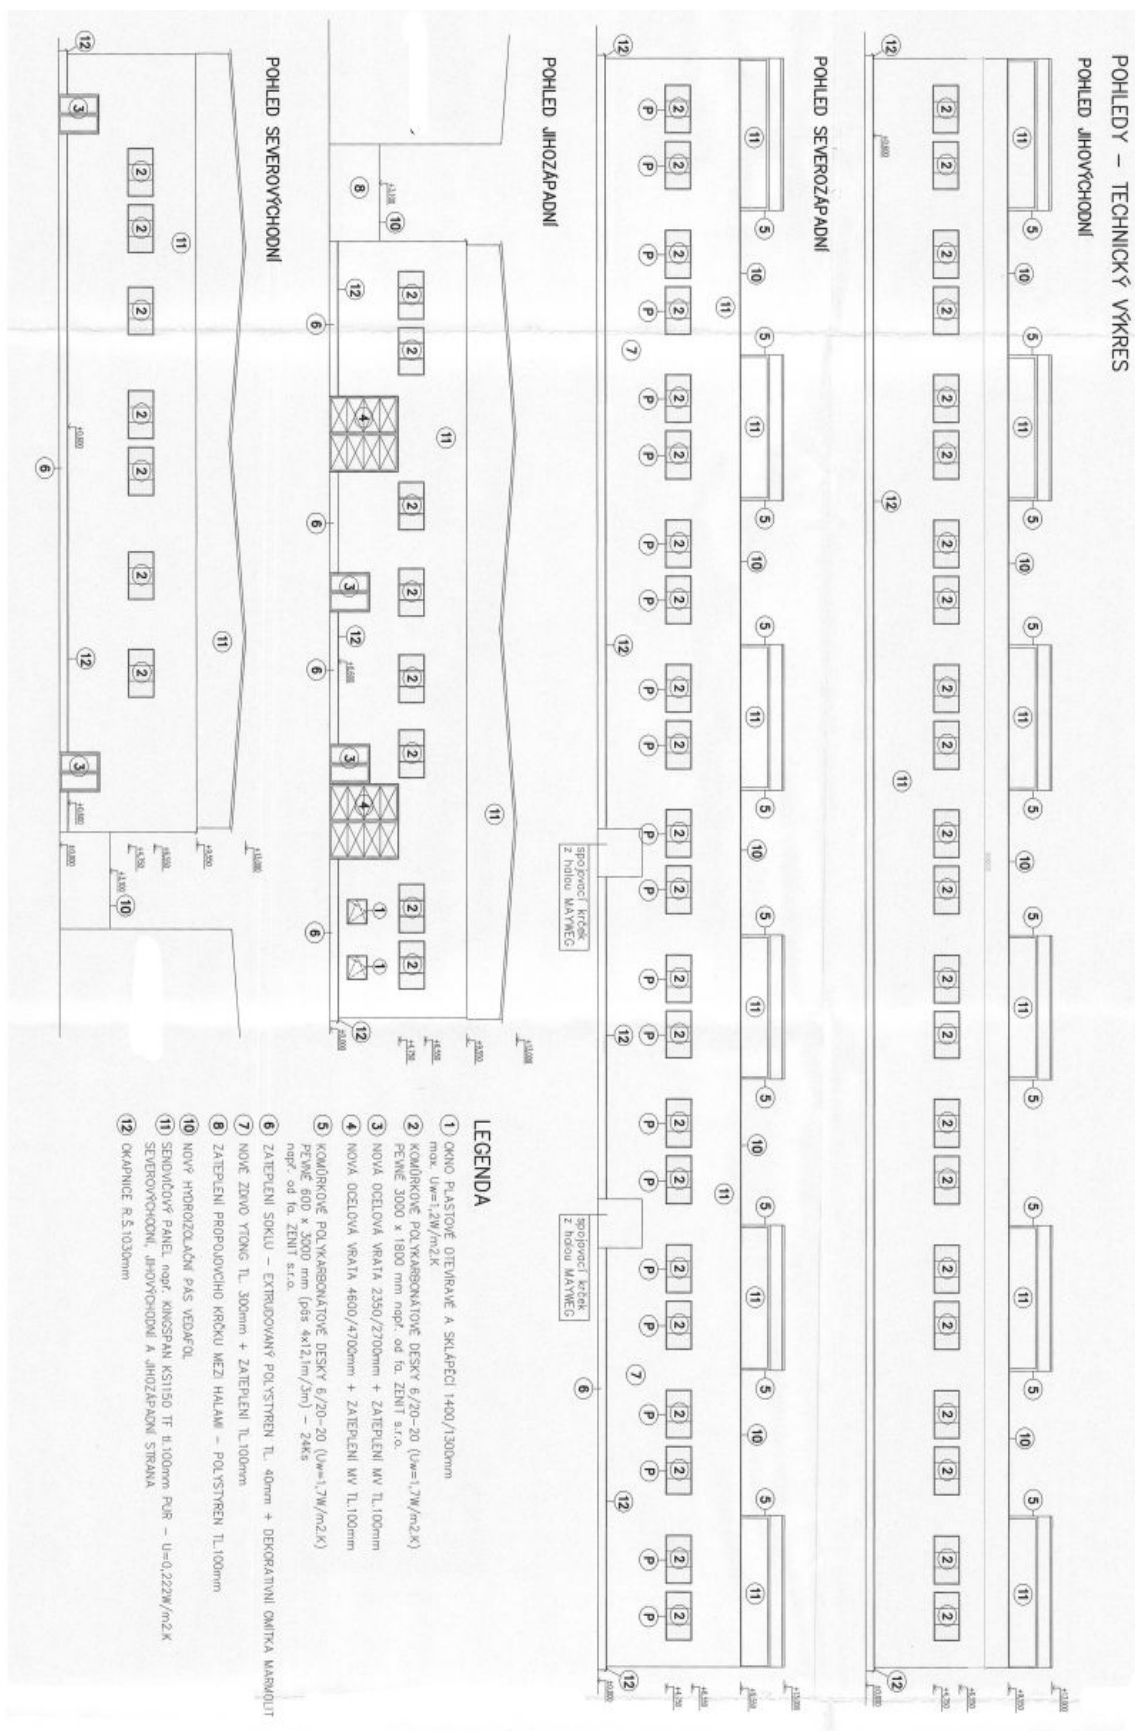

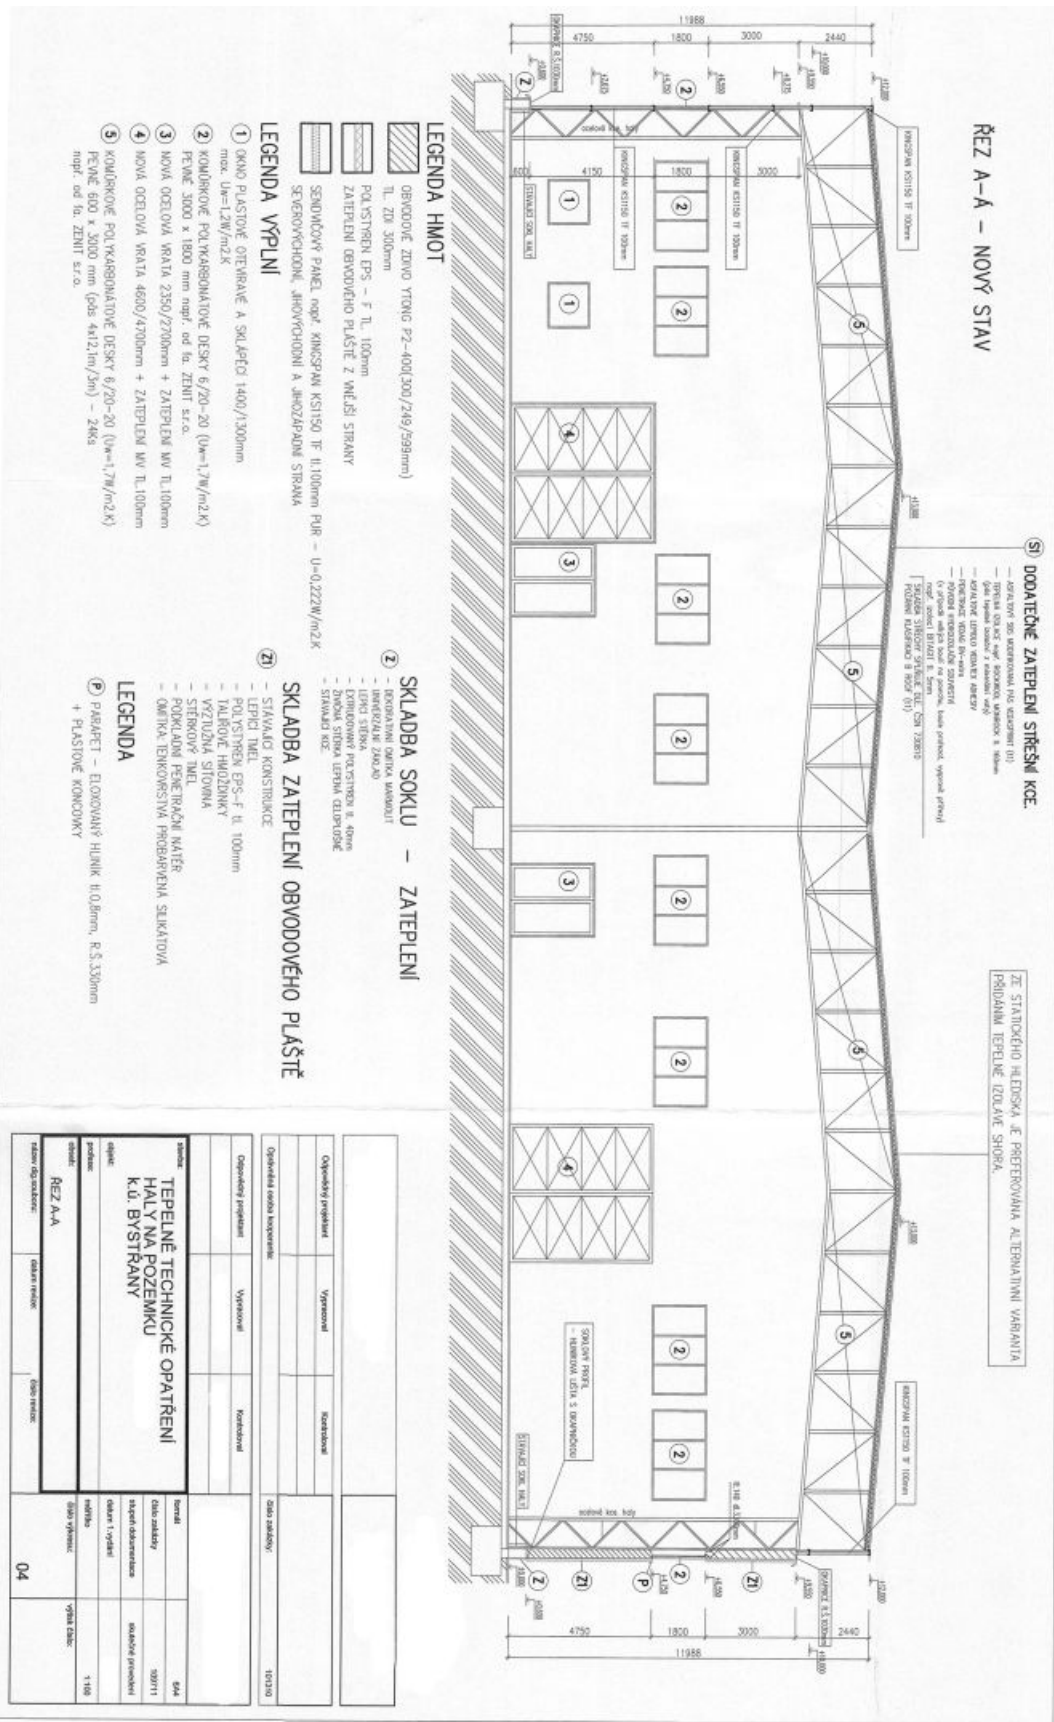

- LEGENDA VÝPLNI**
- ① OKNO PĚSTOVÉ OTEVŘÍVACÍ A SKLAPECÍ 1400/1300mm max. U_g=1,2W/m²K
 - ② KOUŘÍBKOVÉ POLYKARBONÁTOVÉ DESKY 6/20-20 (U_g=1,7W/m²K) PEVNÉ 3000 x 1800 mm natř. od fa. ZENIT s.r.o.
 - ③ NOVÁ OCELOVÁ VRÁTA 2350/2700mm + ZATEPLENÍ MV TL 100mm
 - ④ NOVÁ OCELOVÁ VRÁTA 4600/4700mm + ZATEPLENÍ MV TL 100mm
 - ⑤ KOUŘÍBKOVÉ POLYKARBONÁTOVÉ DESKY 6/20-20 (U_g=1,7W/m²K) PEVNÉ 600 x 3000 mm (obs. 4x12lm/3m) - 24ks natř. od fa. ZENIT s.r.o.

- LEGENDA HMOT**
- OBVODOVÉ ŽIVO TĚMO PZ-400(300/249/599mm) TL 200 500mm
 - POLYSTYREŇ EPS - F TL 100mm

- SKLADBA SOKLU – ZATEPLENÍ**

- SKLADBA ZATEPLENÍ OBVODOVÉHO PĚŠTĚ**


REZ A-A – NOVÝ STAV





TEPELNĚ TECHNICKĚ OPATŘENÍ HALY NA POZEMKU K.U. BYSTŘANY			
